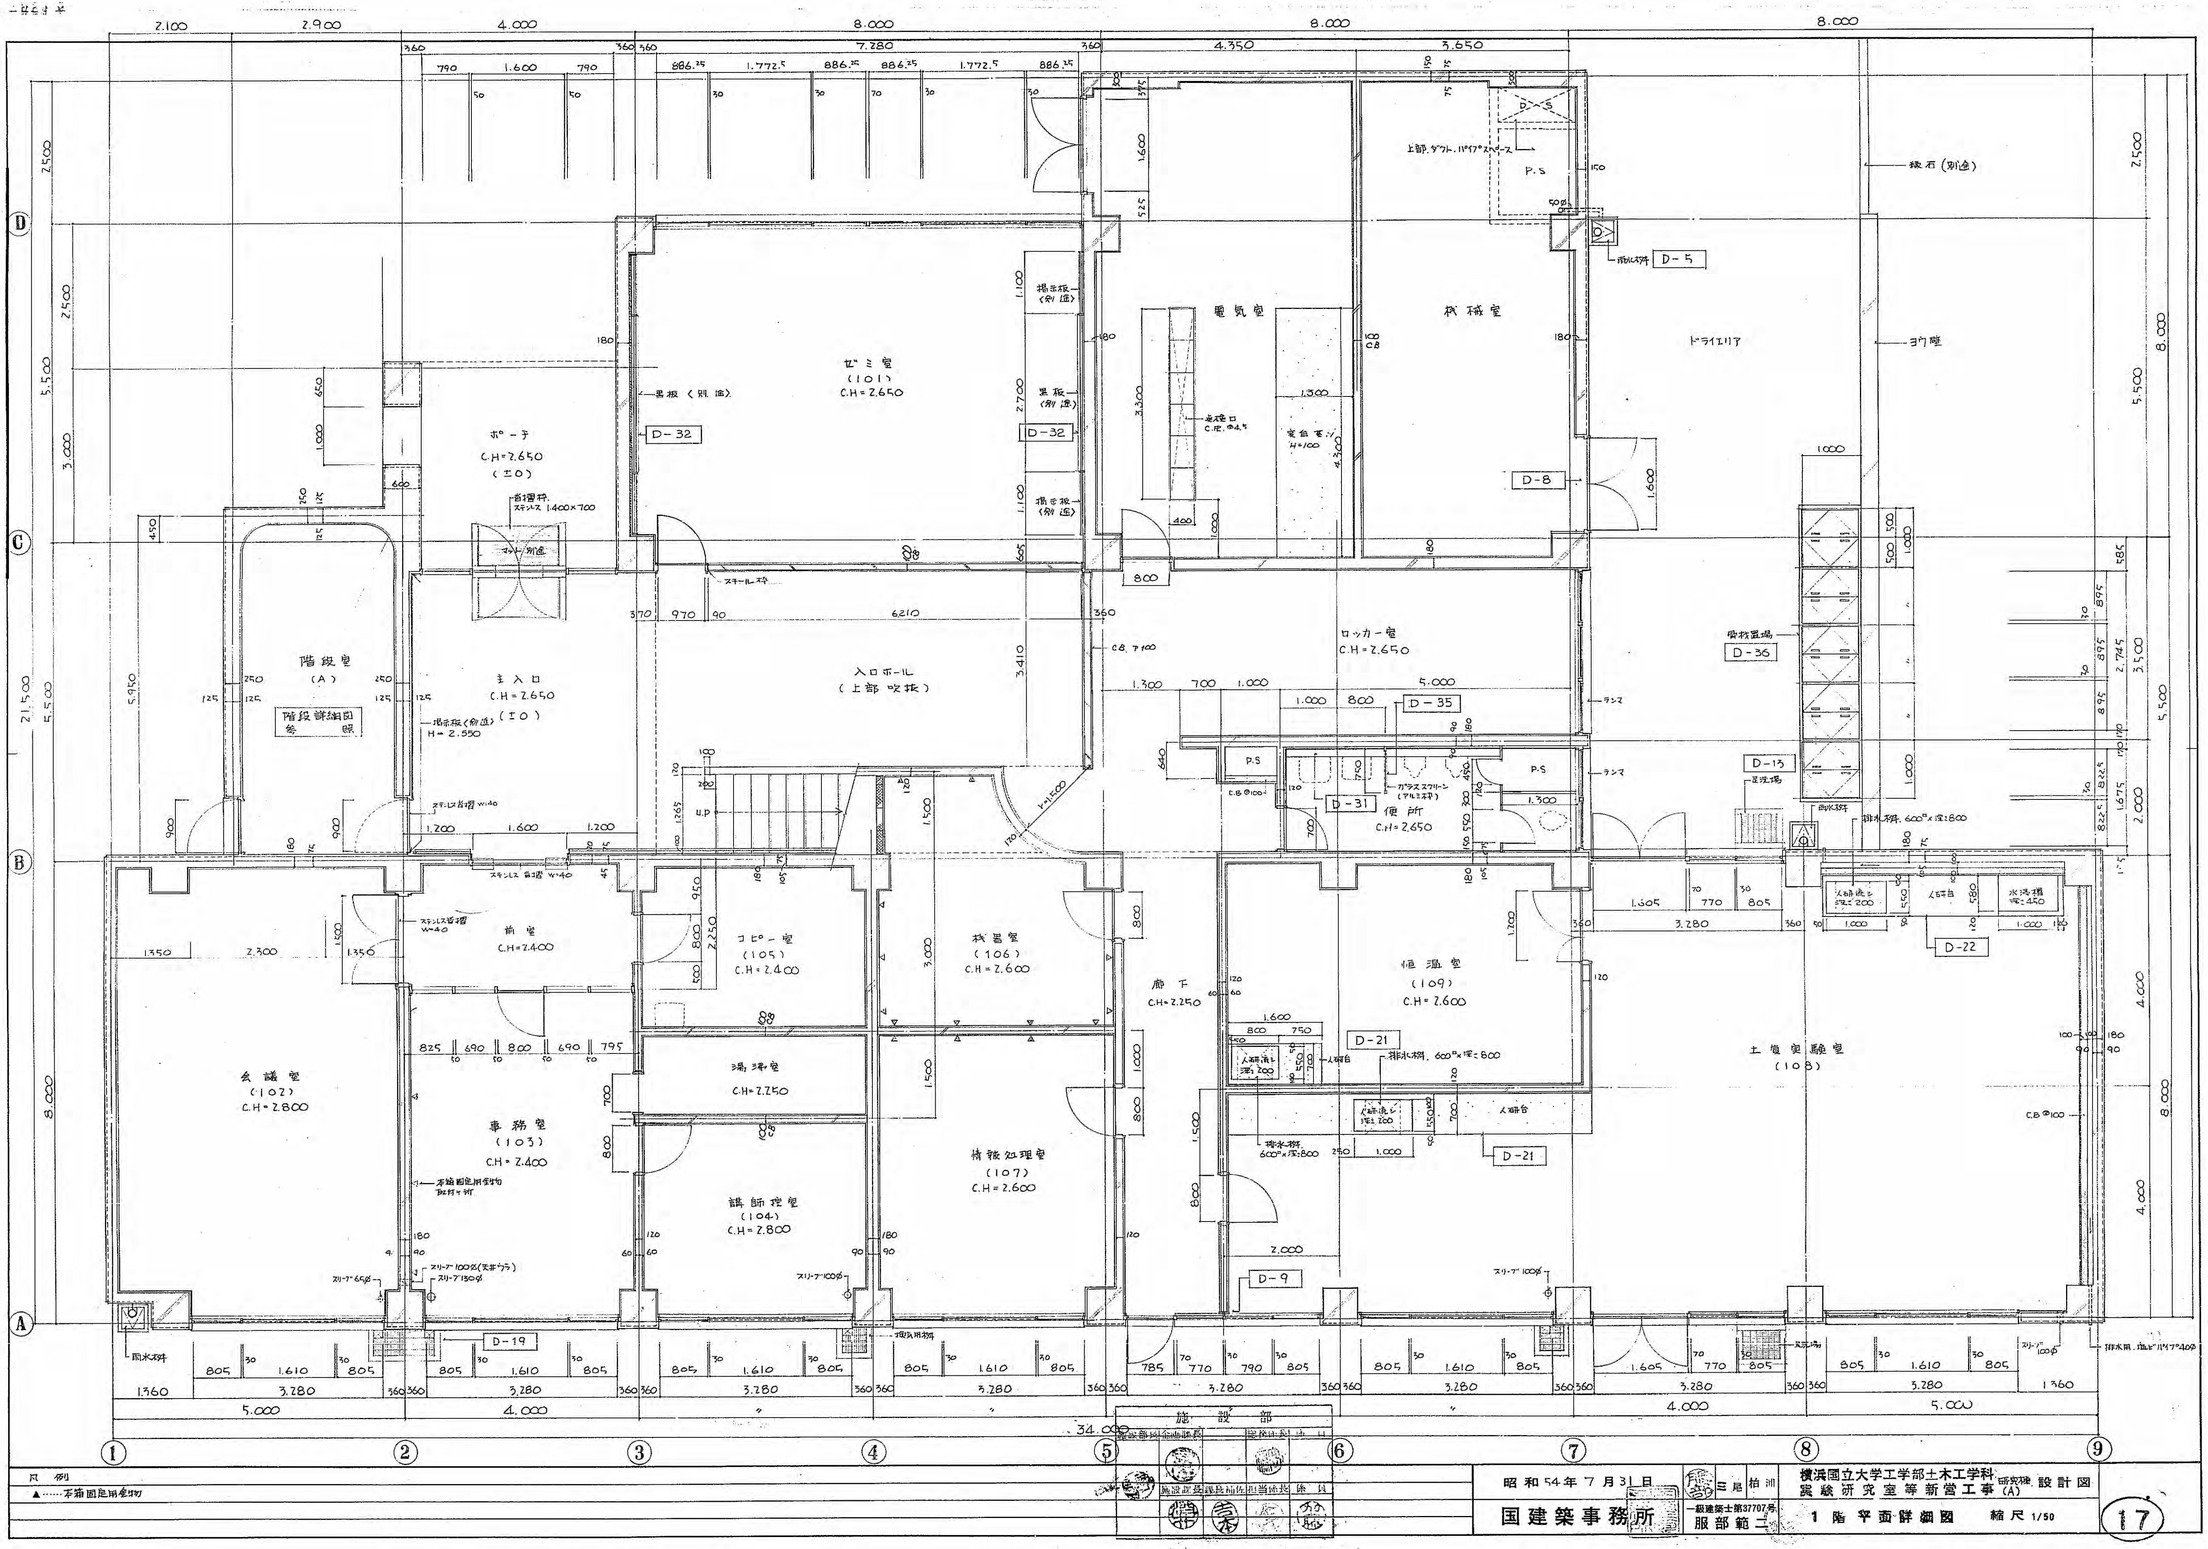
ゼミ室
(101)
C.H=2.650
ポーチ
C.H=2.650
(±0)
階段室
(A)
主入口
C.H=2.650
入口ホール
(上部吹抜)
電気室
機械室
ドライエリア
ロッカー室
C.H=2.650
階段詳細図
参照
掲示板(別途)
黒板(別途)
D-32
D-5
D-8
D-35
D-31
D-36
D-13
D-22
D-21
D-9
D-19
渡石(別途)
ヨウ壁
便所
C.H=2.650
ガラススクリーン
(アルミ枠)
廊下
C.H=2.250
倉庫
(106)
C.H=2.600
コピー室
(105)
C.H=2.400
湯沸室
C.H=2.250
喫煙室
C.H=2.400
会議室
(102)
C.H=2.800
事務室
(103)
C.H=2.400
講師控室
(104)
C.H=2.800
情報処理室
(107)
C.H=2.600
暖房室
(109)
C.H=2.600
土質実験室
(108)
施設部
昭和54年7月31日
国建築事務所
一級建築士第37707号
服部範二
横浜国立大学工学部土木工学科
実験研究室等新営工事(A)
1階平面詳細図
縮尺 1/50
17

設計製図室
(201)
C.H=2.600

ゼミ室
(202)
C.H=2.600

階段室
(A)

階段詳細図
参照

階段(B)

階段(C)

廊下
C.H=2.250

倉庫

D-23 ガラスブロック 190×190×95

D-26 掲示板 〈別途〉

平面黒板 〈別途〉

掲示板 〈別途〉

D-35 ガラススクリーン (透明フィルム)

男子便所 CH=2.400

女子便所 CH=2.400

P.S

分電盤置場 2.3間口 H=2,100

階段 (C) ステンレス手摺 W=40

置場マット枠 ステンレス 700×400

マット敷込

D-30

D-26

D-30

教官室
(203)
C.H=2.600

教官室
(204)
C.H=2.600

教官室
(205)
C.H=2.600

教官室
(206)
C.H=2.600

教官室
(207)
C.H=2.600

教官室
(208)
C.H=2.600

教官室
(209)
C.H=2.600

教官室
(210)
C.H=2.600

堅樋 125φ

スリーブ 100φ

CB

汲取口

施設部

凡例
▲……本施設固定用金物、取付け所

昭和54年7月31日

国建築事務所

一級建築士第37707号 服部範二

服部 三尾柏浦

横浜国立大学工学部土木工学科 研究棟 設計図
実験研究室等新営工事 (A)

2階平面詳細図 縮尺 1/50

18

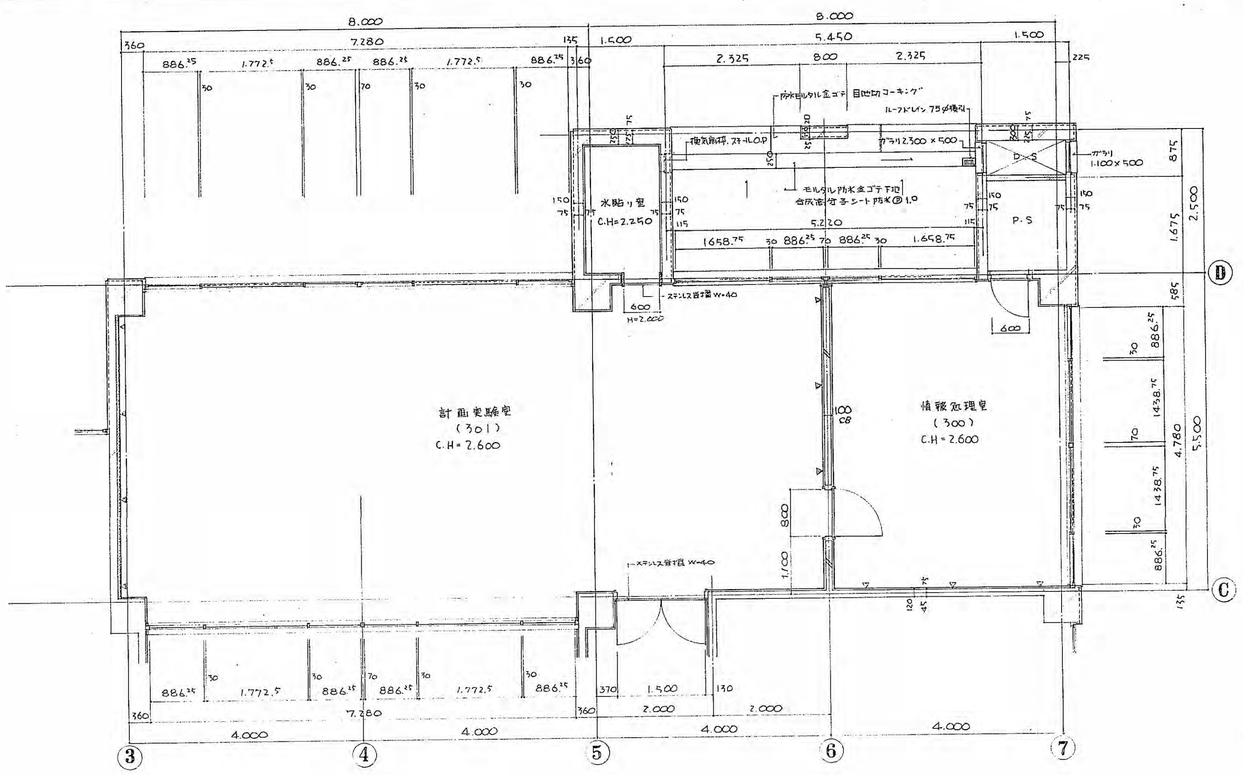

凡例

▲……本箱固定用金物取付け所

昭和54年7月31日	三居 柏浦	横浜国立大学工学部土木工学科 実験研究室等新営工事	合併棟 設計図 (A)
国建築事務所	一級建築士第37707号 服部範子	3階平面詳細図	縮尺 1/50

19

施設部

施設部長	企画課長		設計主任	係員
	施設課長	課長補佐	担当係長	係員